
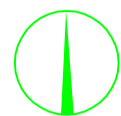


水土保持措施总体布设图

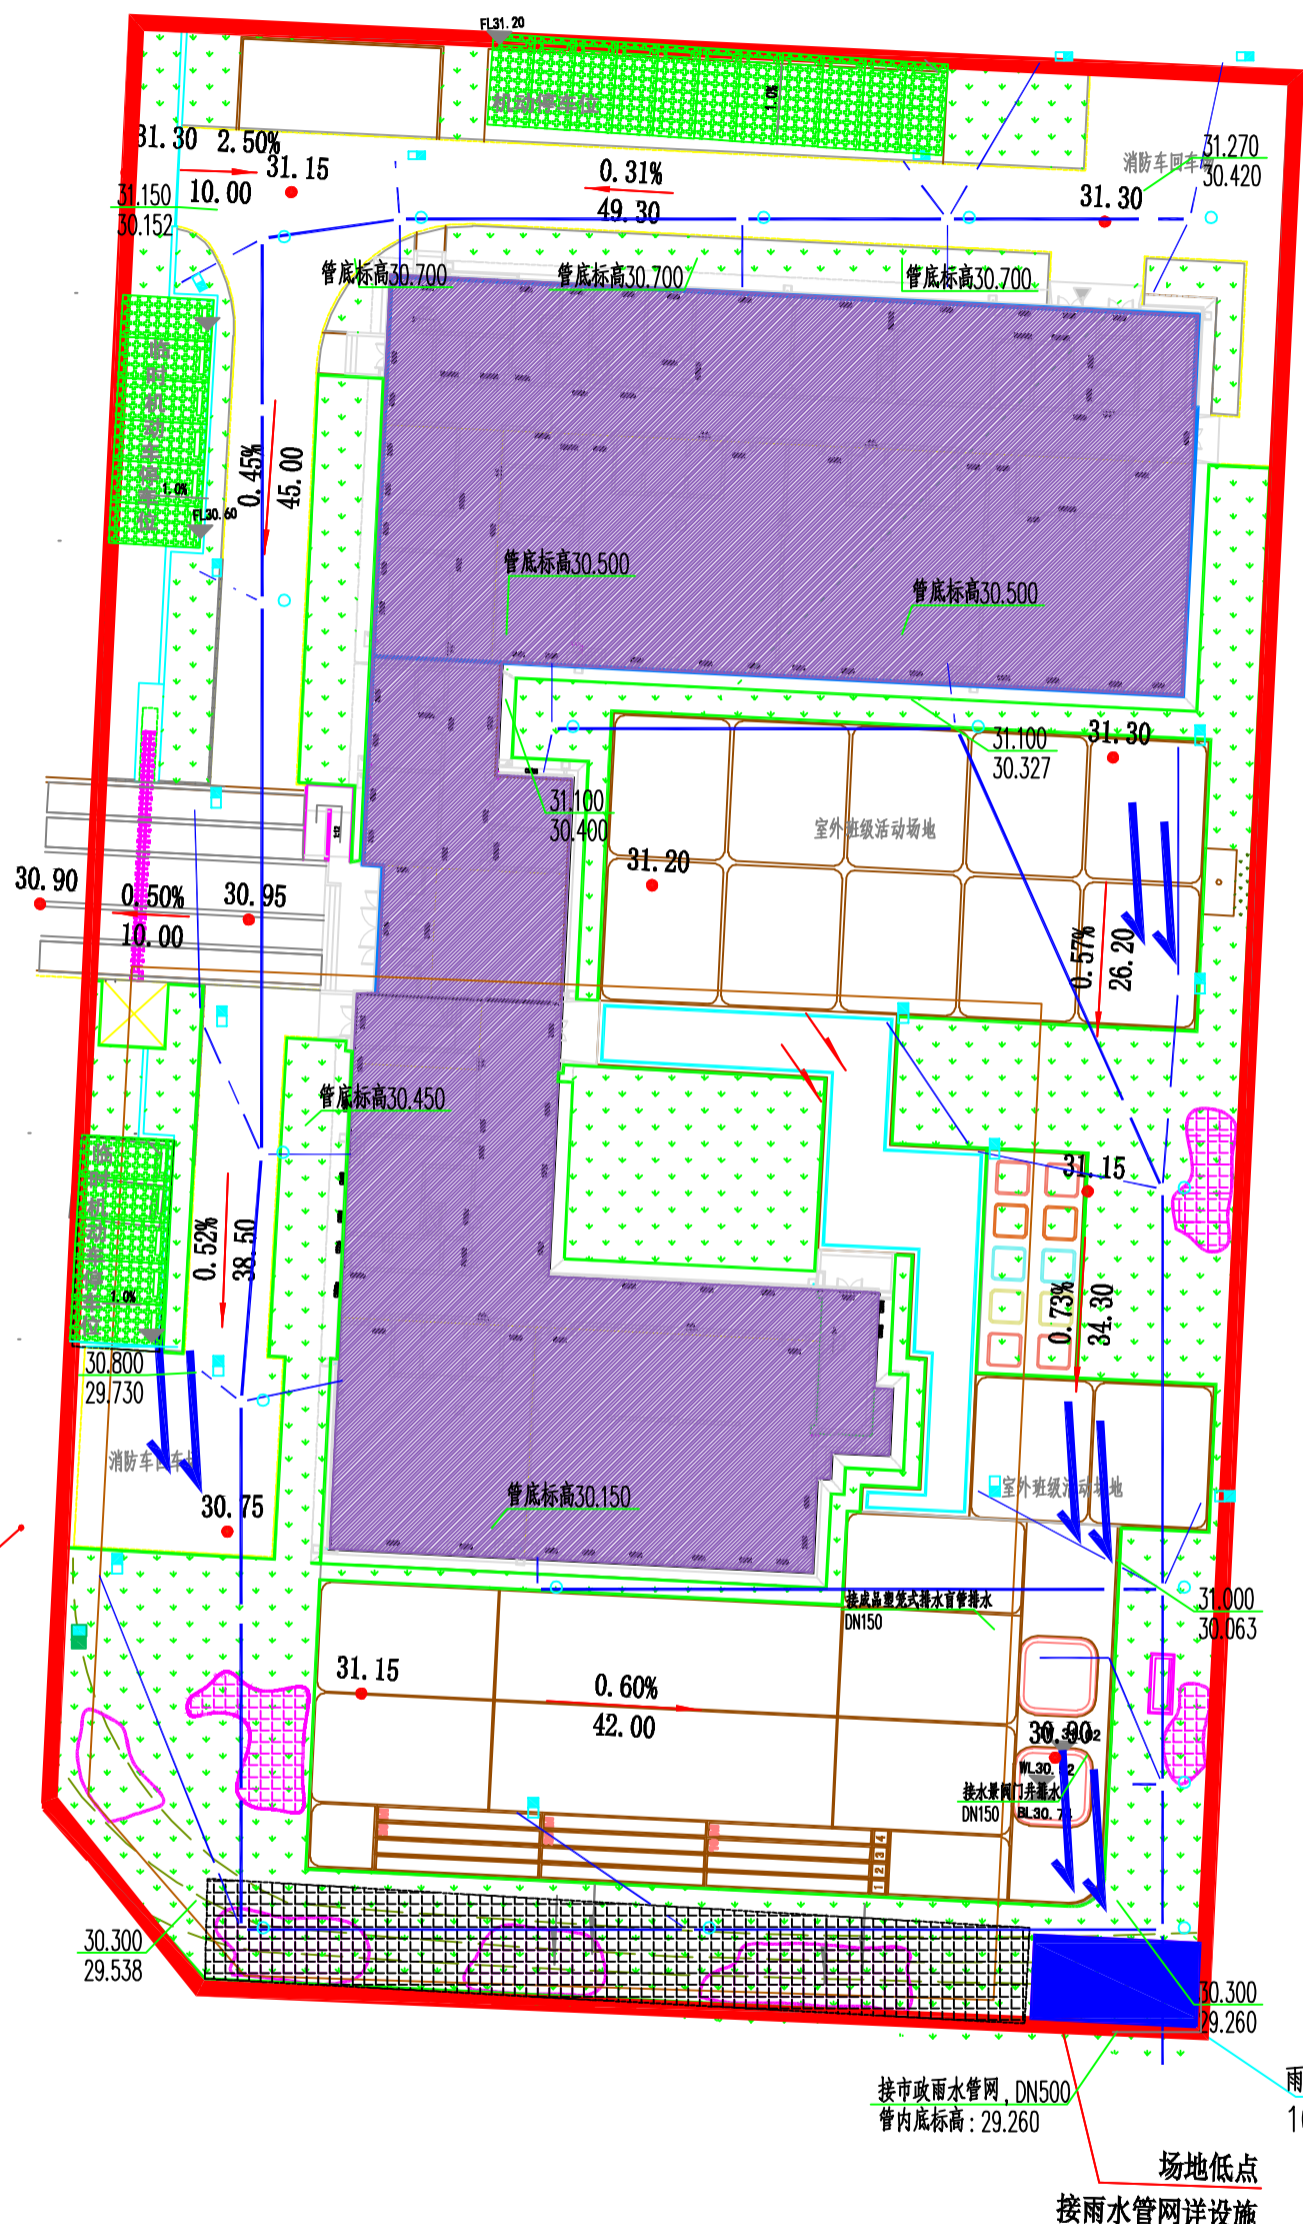

图例

- 防治责任范围线
- 建筑物工程区
- 道路广场区
- 景观绿化区
- 施工生产生活区
- 雨水蓄水池
- 下凹绿地
- 雨水管
- 景观绿化
- 嵌草砖铺装
- 临时洗车槽
- 沉砂池

场地低点
接雨水管网详设施

场地低点
接雨水管网详设施

接市政雨水管网 DN500
管内底标高: 29.260

雨水蓄水池125立方
10*5*2.5m (h)

备注:

1. 待回填土方临时堆置于即墨区通济街道南山东村待回填洼地内, 占地面积0.56 hm², 堆土平均高度3m, 临时堆土采用防尘网覆盖6334m²、撒播植草0.56hm²、周边采用填土草袋拦挡451 m³、临时排水沟300m、临时沉沙池1座。

即墨国际商贸城开发投资有限公司

核定		即墨区商都南安置区	可研设计
审查		幼儿园项目	水土保持部分
校核		水土保持措施总体布设图	
设计			
制图			
扫描		比例	如图
设计证号		日期	2022.4
资质证号		图号	附图 3